Kąt wzniosu policzków zakrzywionych

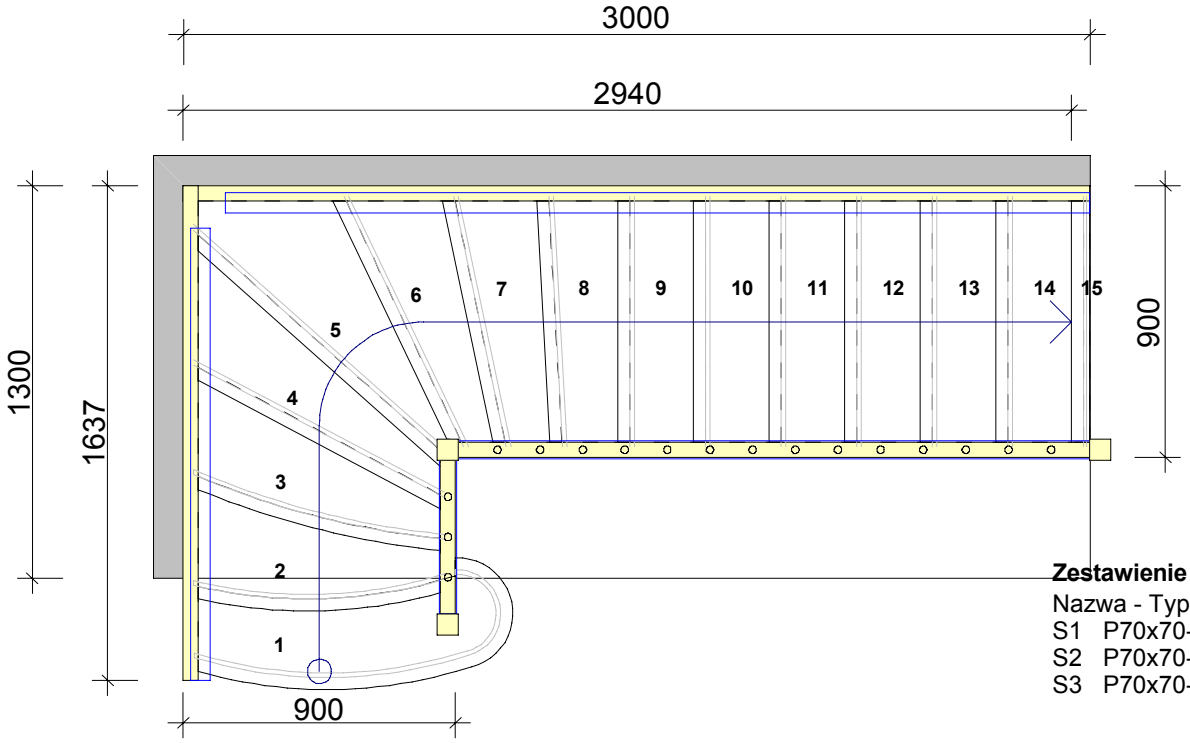

Zestawienie Słupów

Nazwa - Typ - Wymiary

S1 P70x70-2 70x70x1441
S2 P70x70-2 70x70x1233
S3 P70x70-2 70x70x1231

Miejsce	Klatka schodowa: 1 Strop: 1
Widok	Rzut z góry
Skala	1:25.0
Suma	

Własny nr zlecenia	
Nr zlecenia klienta	
Nazwa	
Miasto	
Model	luksusowe 25
Wys. kondygnacji:	2500
Grubość stropu:	300
Przestrzeń swob:	1822
Wznios:	166.67
Głębokość:	250
Początek Koniec	30 / -860
Wchodzenie policz. w podłogę	0/0
Spód schodów	Widoczny
Wysok. balustrady:	900
Stopnie	
Grubość stopnia	50
Materiał stopnia	Klon
Wykończenie	żadne
Policzek	
Grubość policzka	50
Materiał policzka	Klon
Wykończenie	żadne
Podstopień	
Grubość podstopnia	15/10
Materiał podstopnia	Klon
Wykończenie	żadne
Listwa bezpieczeństwa	
Wymiar listwy bezp.	
Materiał listwy bezp.	
Wykończenie	
Słup	
Materiał słupa	Klon
Wykończenie	żadne
Tralka	
Wymiary tralki	Ř25
Materiał tralki	Klon
Wykończenie	żadne
Poręcz	
Wymiary poręczy	67x60/59x59
Materiał poręczy	Klon
Wykończenie	żadne
Pokrycie stopni	
Rodzaj dostawy schodów	
Rodzaj dostawy policzków	
Pieces	1 0
Norma budowlana	ger.nrm

Spełnienie wymagań normy: Nie.

Miejsce

Klatka schodowa: 1 Strop: 2

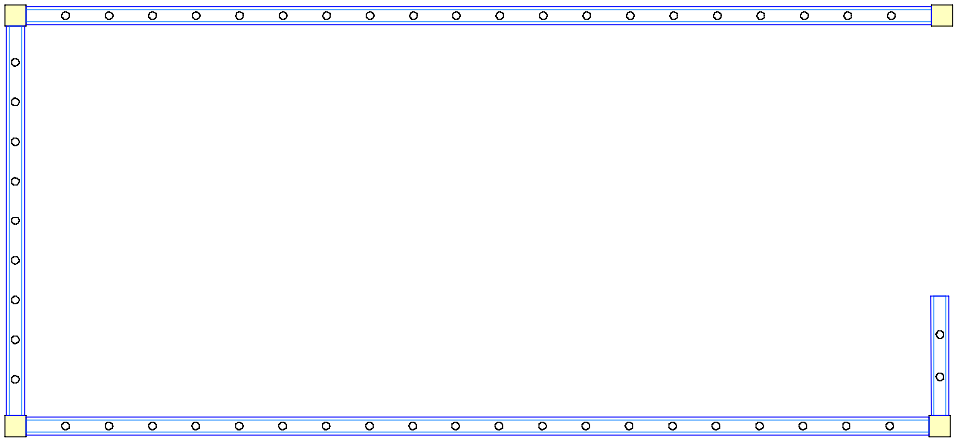

Miejsce

Klatka schodowa: 1 Strop: 1

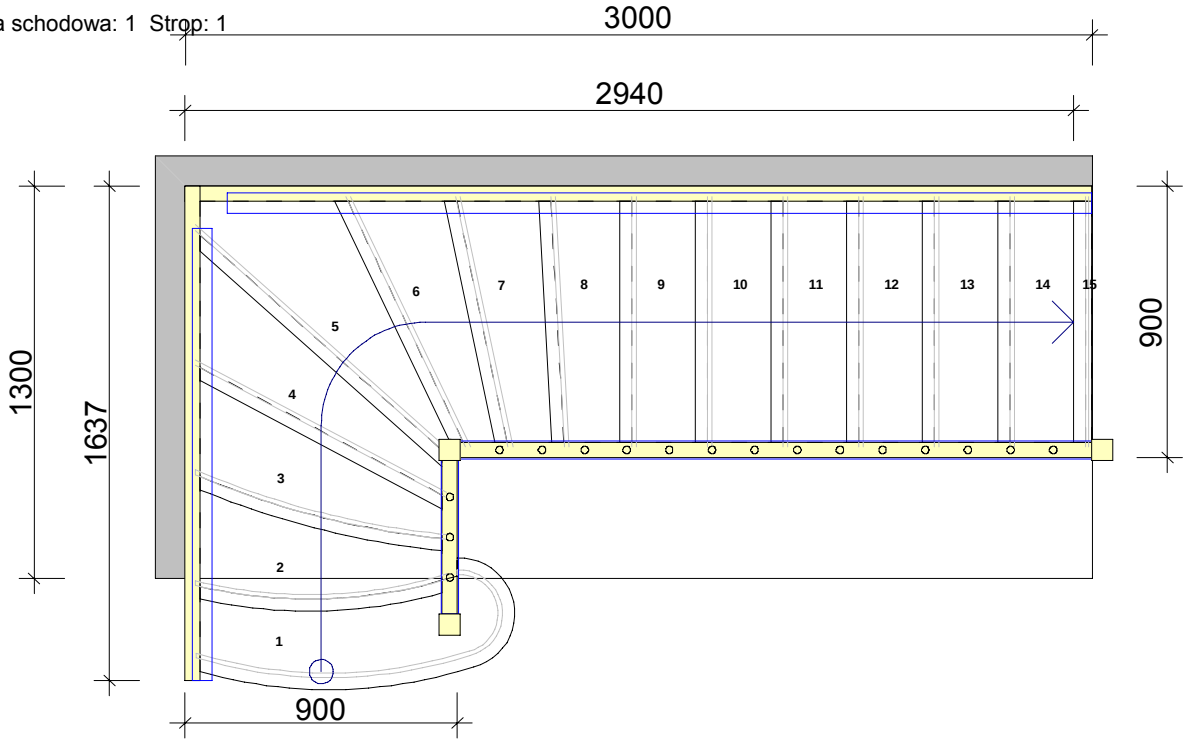

Własny nr zlecenia	Nr zlecenia klienta		Skala 1:25.0
Miasto	Data 2006-03-17	Podpis Konrad W	Widok Rzut z góry

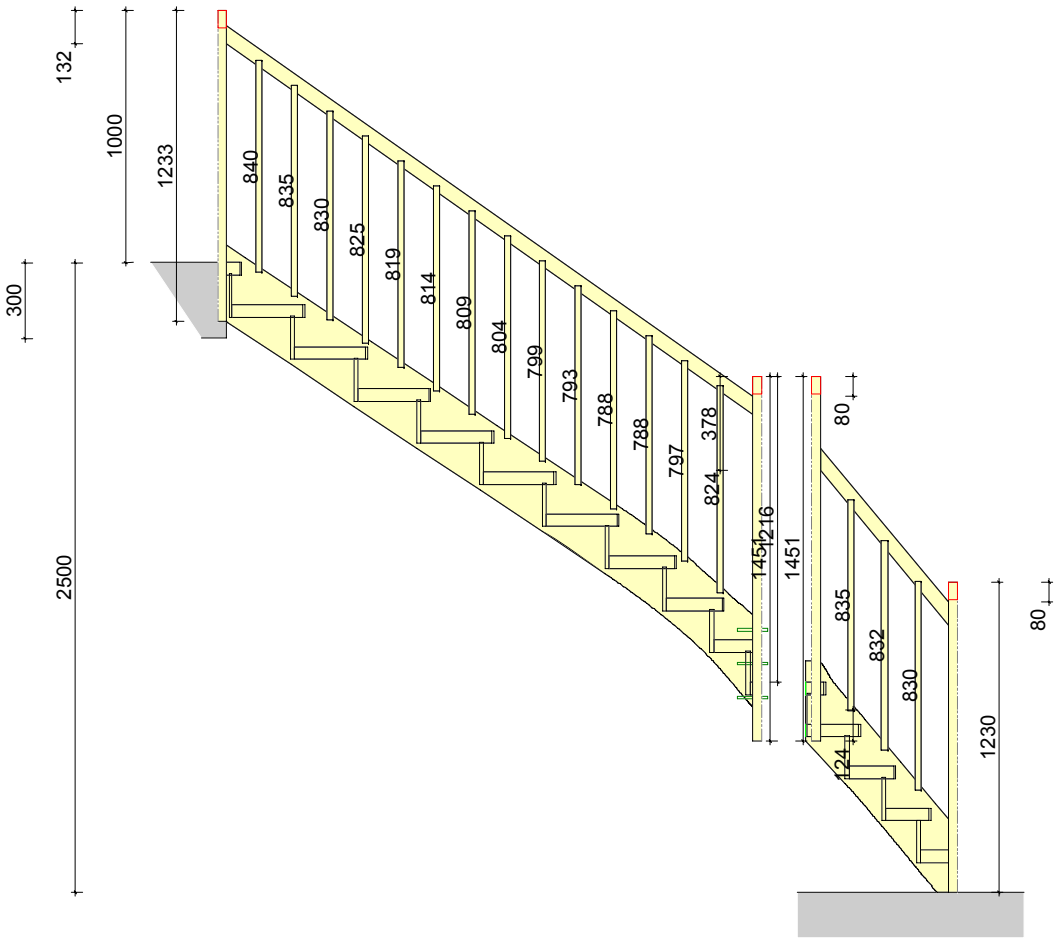

		1
Własny nr zlecenia	Nr zlecenia klienta	Skala 1:30.0
Miasto	Data 2006-03-17	Podpis Konrad W	Miejsce Klatka schodowa: 1 Strop: 1

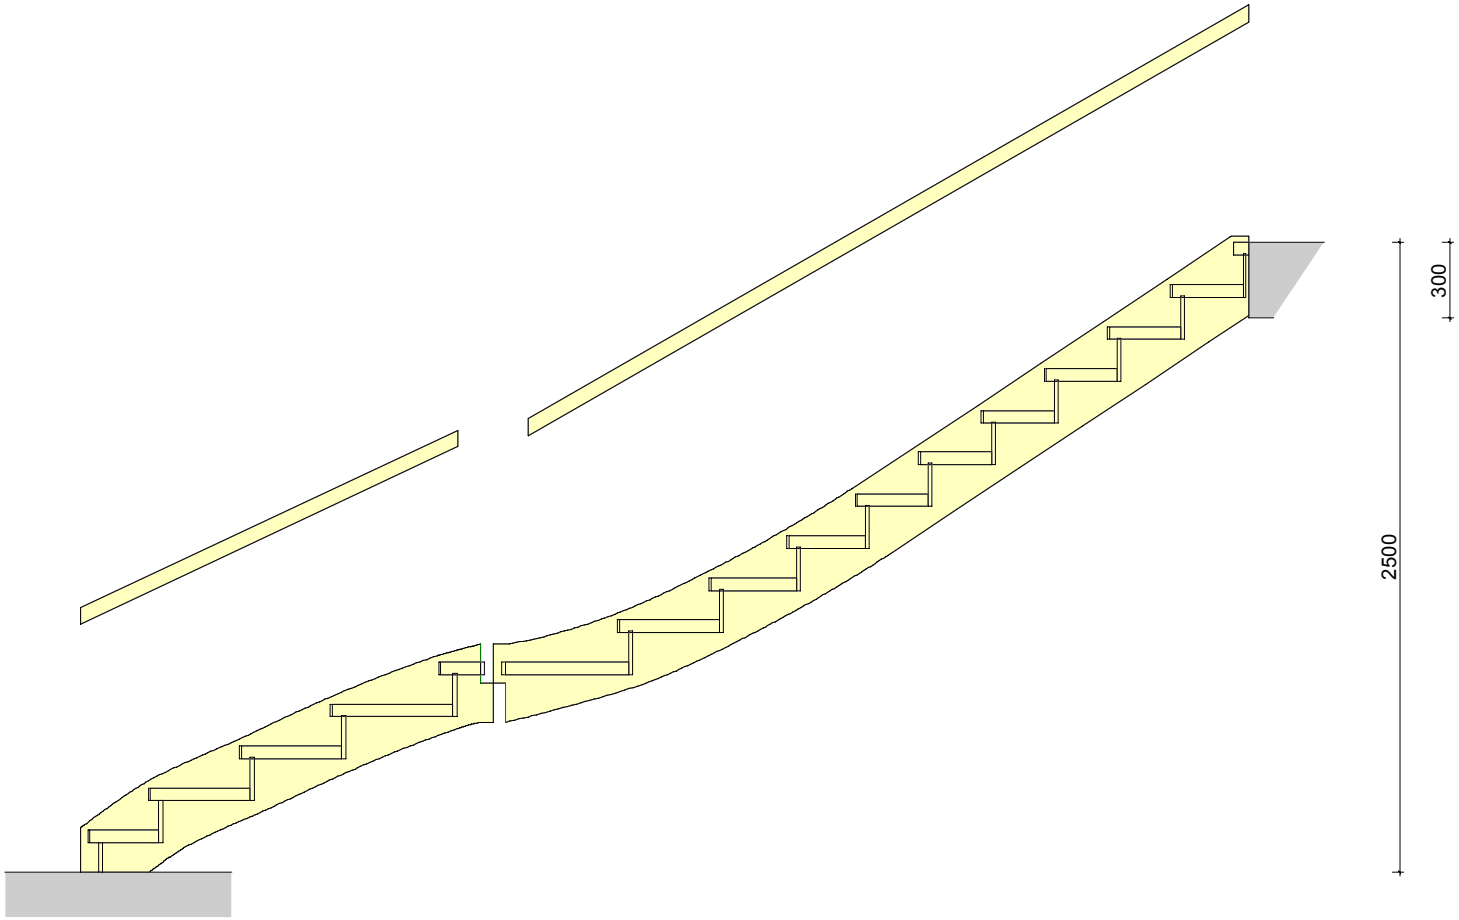

		1
Własny nr zlecenia	Nr zlecenia klienta	Skala 1:30.0
Miasto	Data 2006-03-17	Podpis Konrad W
Miejsce Klatka schodowa: 1 Strop: 1		

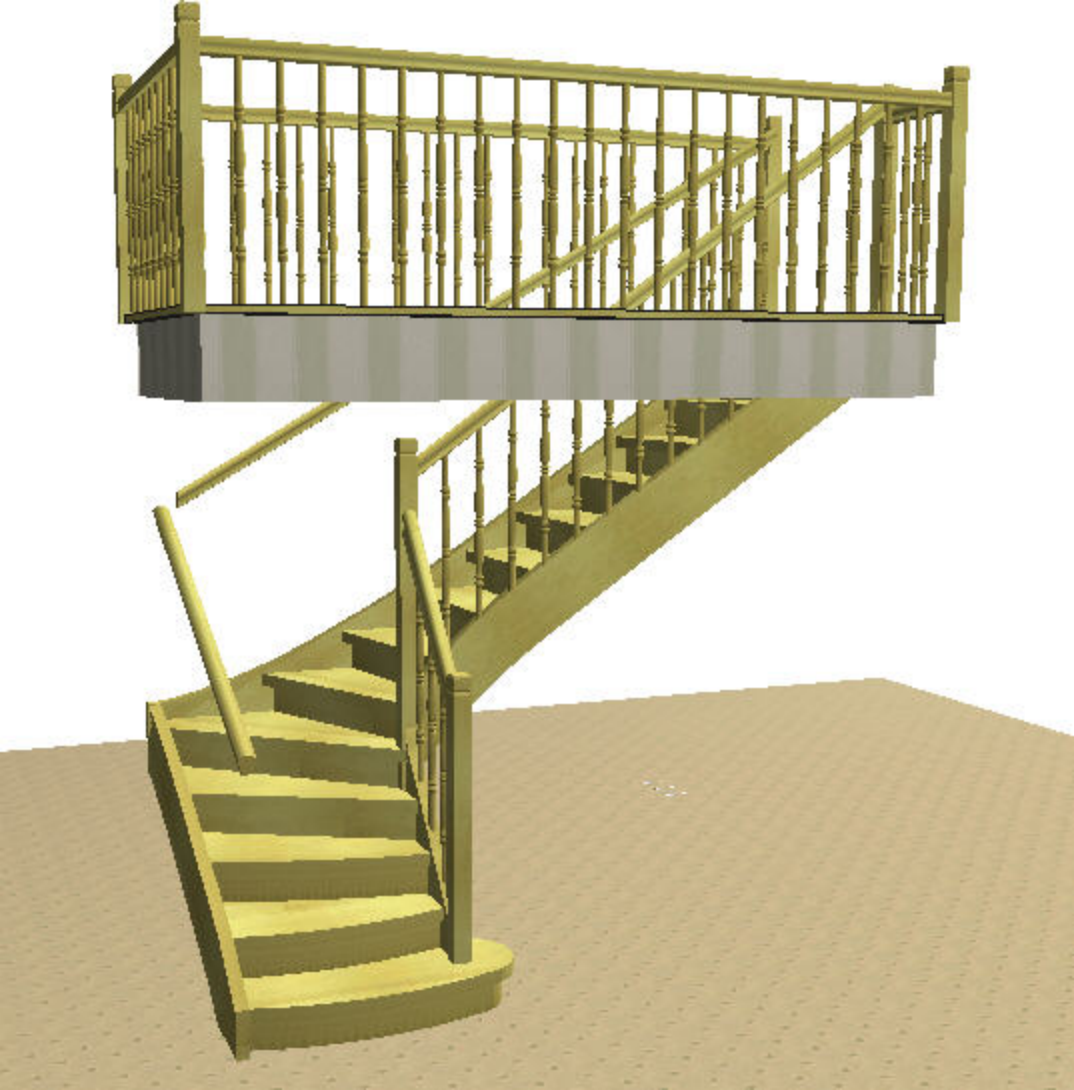

Klatka schodowa: 1 Strop: 1

Stopień

☐	6 szt.	50 x 830 x 290	Dąb , żadne	Tr9-14 (Stopnie proste)
☐	1 szt.	50 x 834 x 454	Dąb , żadne	Tr2
☐	1 szt.	50 x 845 x 312	Dąb , żadne	Tr8
☐	1 szt.	50 x 855 x 60	Dąb , żadne	Tr15 (Ostatni stopień)
☐	1 szt.	50 x 892 x 347	Dąb , żadne	Tr7
☐	1 szt.	50 x 951 x 424	Dąb , żadne	Tr3
☐	1 szt.	50 x 992 x 368	Dąb , żadne	Tr6
☐	1 szt.	50 x 1054 x 435	Dąb , żadne	Tr1 (Stopień blokowy)
☐	1 szt.	50 x 1154 x 428	Dąb , żadne	Tr4
☐	1 szt.	50 x 1212 x 455	Dąb , żadne	Tr5

Policzek

☐	1 szt.	50 x 1084 x 246	Dąb , żadne	St1R
☐	1 szt.	50 x 1816 x 350	Dąb , żadne	St1L
☐	1 szt.	50 x 2772 x 372	Dąb , żadne	St2R
☐	1 szt.	50 x 3526 x 578	Dąb , żadne	St2L

Słup w schodach

☐	1 szt.	70 x 70 x 1231	P70x70-2	Dąb , żadne	StPR
☐	1 szt.	70 x 70 x 1233	P70x70-2	Dąb , żadne	EnPR
☐	1 szt.	70 x 70 x 1441	P70x70-2	Dąb , żadne	SPR1-2

Poręcz

☐	1 szt.	59 x 59 x 875 -51°/-51°	HR59x59	Dąb , żadne	HRR1R
☐	1 szt.	59 x 59 x 2597 -35°/-35°	HR59x59	Dąb , żadne	HRR2R
☐	1 szt.	67 x 60 x 3332 30°/30°	6009	Dąb , żadne	HRR2L
☐	1 szt.	67 x 60 x 1683 25°/25°	6009	Dąb , żadne	HRR1L

Podstopień

☐	1 szt.	10 x 172 x 830	Dąb , żadne	Ri15
☐	1 szt.	15 x 117 x 1317 140°/15°	Dąb , żadne	Ri1
☐	1 szt.	15 x 166 x 840 151°/10°	Dąb , żadne	Ri2
☐	6 szt.	15 x 172 x 830	Dąb , żadne	Ri9-14
☐	1 szt.	15 x 172 x 832 87°/87°	Dąb , żadne	Ri8
☐	1 szt.	15 x 172 x 851 78°/78°	Dąb , żadne	Ri7
☐	1 szt.	15 x 172 x 860 152°/10°	Dąb , żadne	Ri3
☐	1 szt.	15 x 172 x 927 64°/64°	Dąb , żadne	Ri6
☐	1 szt.	15 x 172 x 947 118°/118°	Dąb , żadne	Ri4
☐	1 szt.	15 x 172 x 1108 132°/132°	Dąb , żadne	Ri5

Tralka

☐	2 szt.	25 x 788	Ř25T	Dąb , żadne	BaR3-4R2
☐	1 szt.	25 x 793	Ř25T	Dąb , żadne	BaR5R2
☐	1 szt.	25 x 797	Ř25T	Dąb , żadne	BaR2R2
☐	1 szt.	25 x 799	Ř25T	Dąb , żadne	BaR6R2
☐	1 szt.	25 x 804	Ř25T	Dąb , żadne	BaR7R2
☐	1 szt.	25 x 809	Ř25T	Dąb , żadne	BaR8R2
☐	1 szt.	25 x 814	Ř25T	Dąb , żadne	BaR9R2
☐	1 szt.	25 x 819	Ř25T	Dąb , żadne	BaR10R2
☐	1 szt.	25 x 824	Ř25T	Dąb , żadne	BaR1R2
☐	1 szt.	25 x 825	Ř25T	Dąb , żadne	BaR11R2
☐	1 szt.	25 x 830	Ř25T	Dąb , żadne	BaR12R2
☐	1 szt.	25 x 832	Ř25T	Dąb , żadne	BaR1R1
☐	1 szt.	25 x 835	Ř25T	Dąb , żadne	BaR13R2
☐	1 szt.	25 x 836	Ř25T	Dąb , żadne	BaR2R1
☐	1 szt.	25 x 840	Ř25T	Dąb , żadne	BaR14R2
☐	1 szt.	25 x 842	Ř25T	Dąb , żadne	BaR3R1

Policz-2_Lewy 50
Klon
żadne

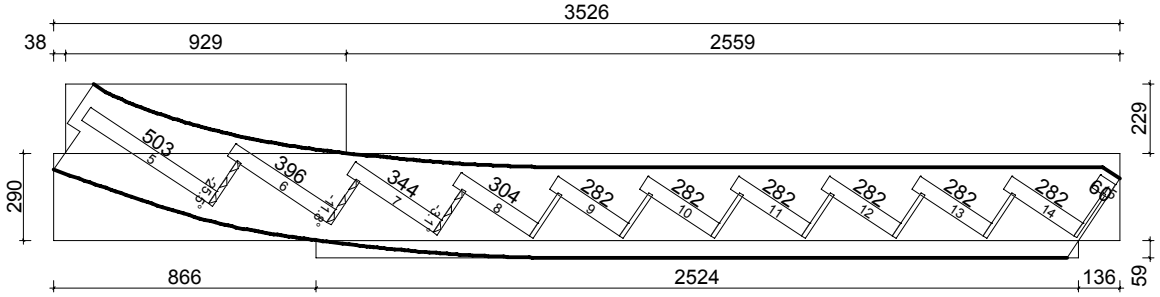

Policz-1_Lewy 50
Klon
żadne

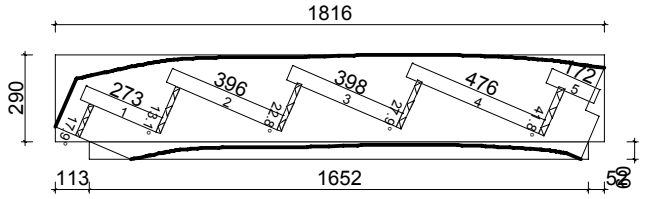

Policz-2_Prawy 50
Klon
żadne

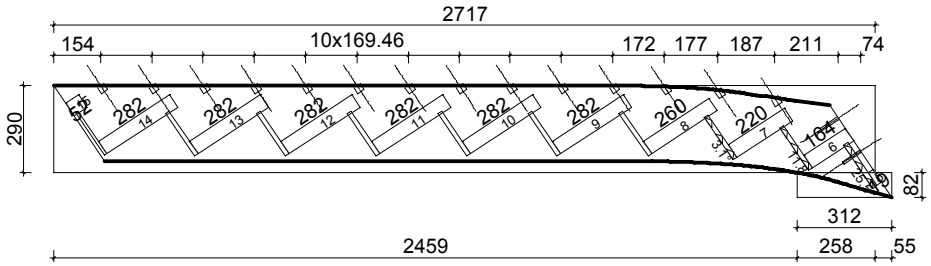

Własny nr zlecenia	Nr zlecenia klienta	Skala 1:25.0
Miasto	Data 2006-03-17	Podpis Konrad W

Policz-1_Prawy 50
Klon
żadne

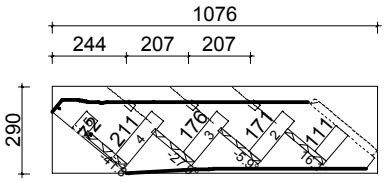

Własny nr zlecenia	Nr zlecenia klienta

Skala 1:25.0

Miasto	Data	Podpis
	2006-03-17	Konrad W

Stop-7 + Stop-8 50
Klon
żadne

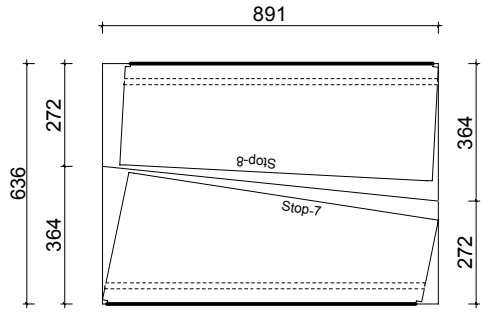

Stop-2 + Stop-3 50
Klon
żadne

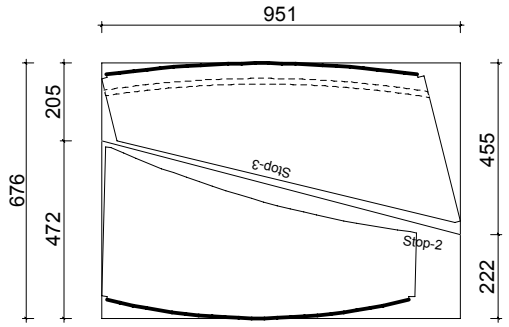

Stop-4 + Stop-6 50
Klon
żadne

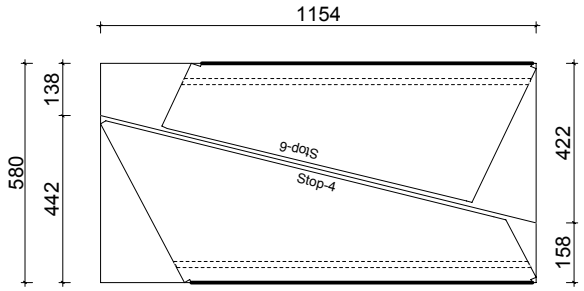

Stop-5 50
Klon
żadne

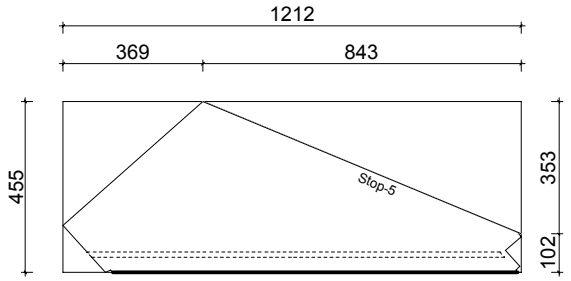

Stop-9 50
Klon
żadne

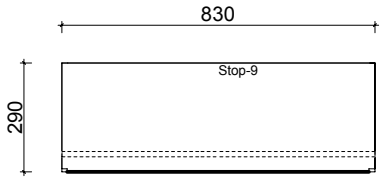

Stop-13 50
Klon
żadne

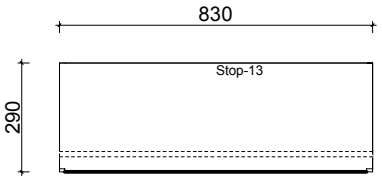

Własny nr zlecenia	Nr zlecenia klienta

Skala 1:20.0

Miasto	Data	Podpis
	2006-03-17	Konrad W

Stop-11 50
Klon
żadne

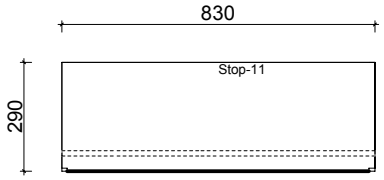

Stop-10 50
Klon
żadne

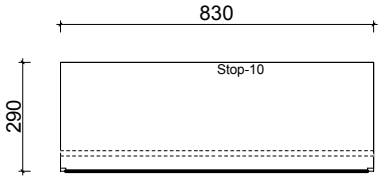

Stop-12 50
Klon
żadne

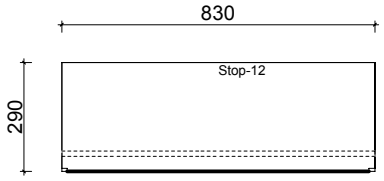

Stop-1 50
Klon
żadne

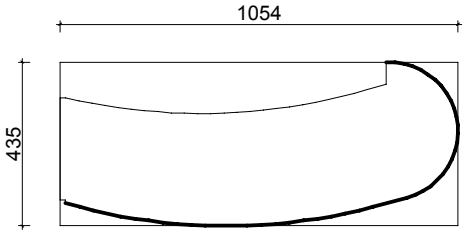

Stop-14 50
Klon
żadne

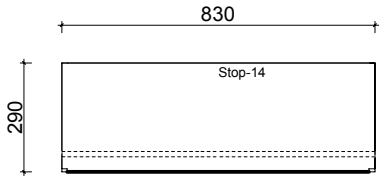

Własny nr zlecenia	Nr zlecenia klienta

Skala 1:20.0

Miasto	Data	Podpis
	2006-03-17	Konrad W

Poręcz-Bal-1_Lewy	67	Klon	żadne	6009

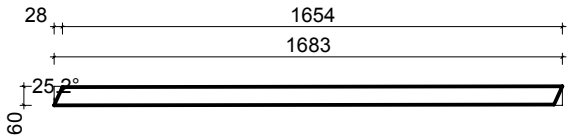

Poręcz-Bal-2_Lewy	67	Klon	żadne	6009

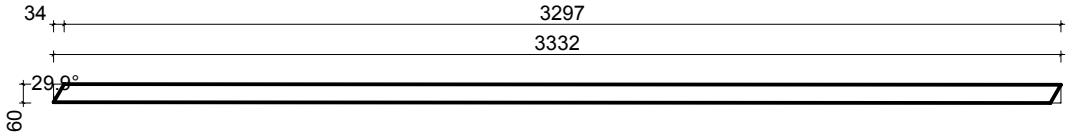

Poręcz-Bal-1_Prawy	59	Klon	żadne	HR59x59

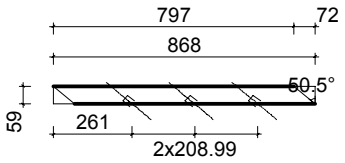

Poręcz-Bal-2_Prawy	59	Klon	żadne	HR59x59

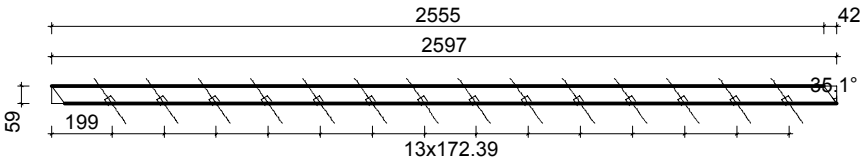

Własny nr zlecenia	Nr zlecenia klienta	Skala 1:25.0	
Miasto	Data 2006-03-17	Podpis Konrad W	Miejsce Klatka schodowa: 1 Strop: 1

Sł_Naroż1-2_Prawy
Klon
żadne

70 x 70 x 1451
P70x70-2

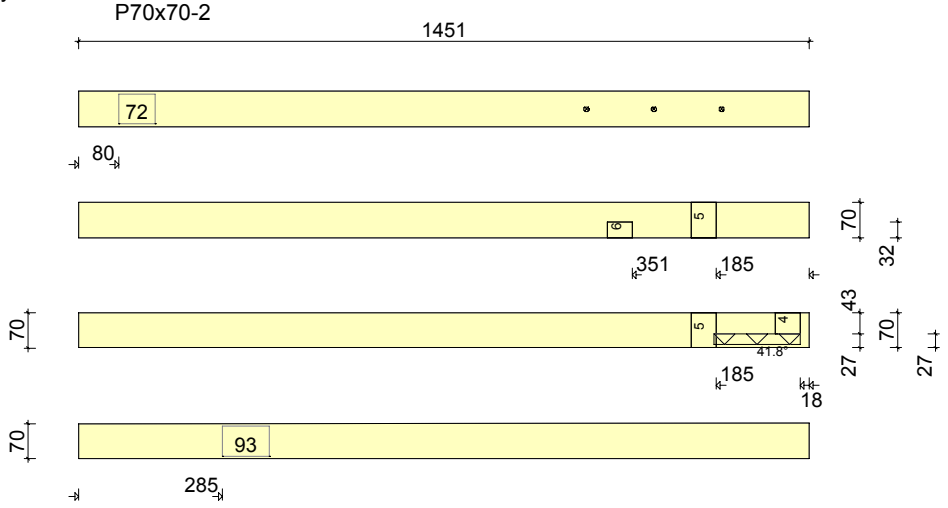

Sł_Końc_Prawy
Klon
żadne

70 x 70 x 1233
P70x70-2

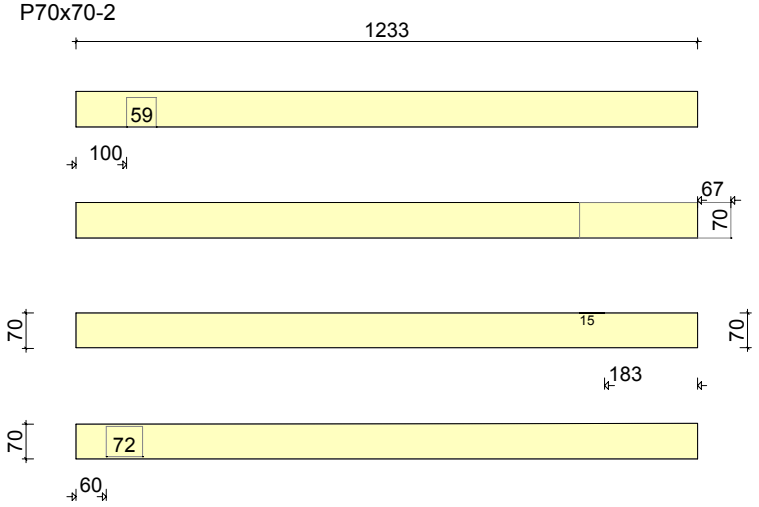

Sł_Wejść_Prawy
Klon
żadne

70 x 70 x 1230
P70x70-2

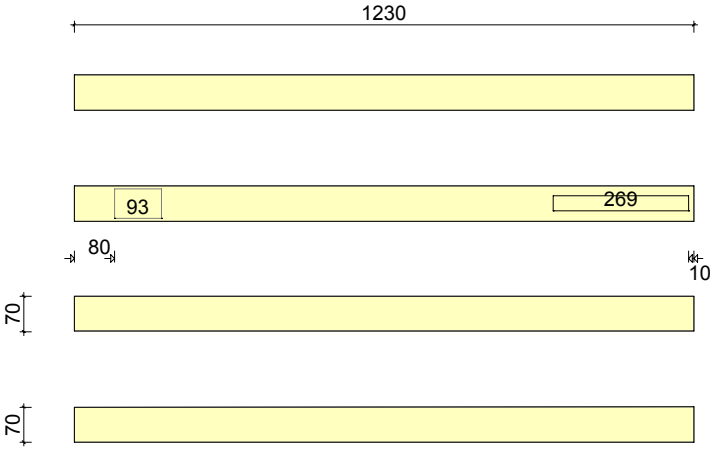
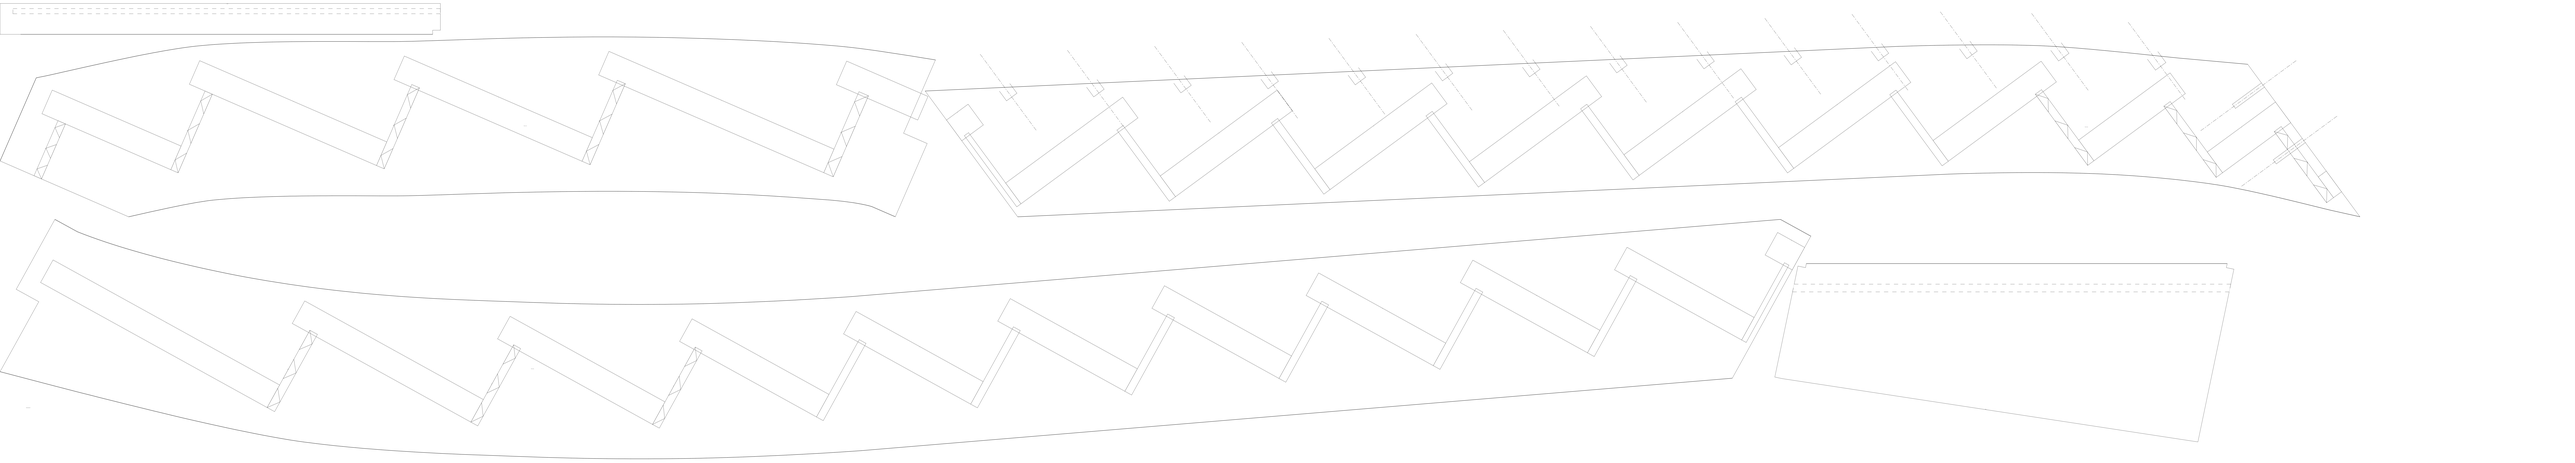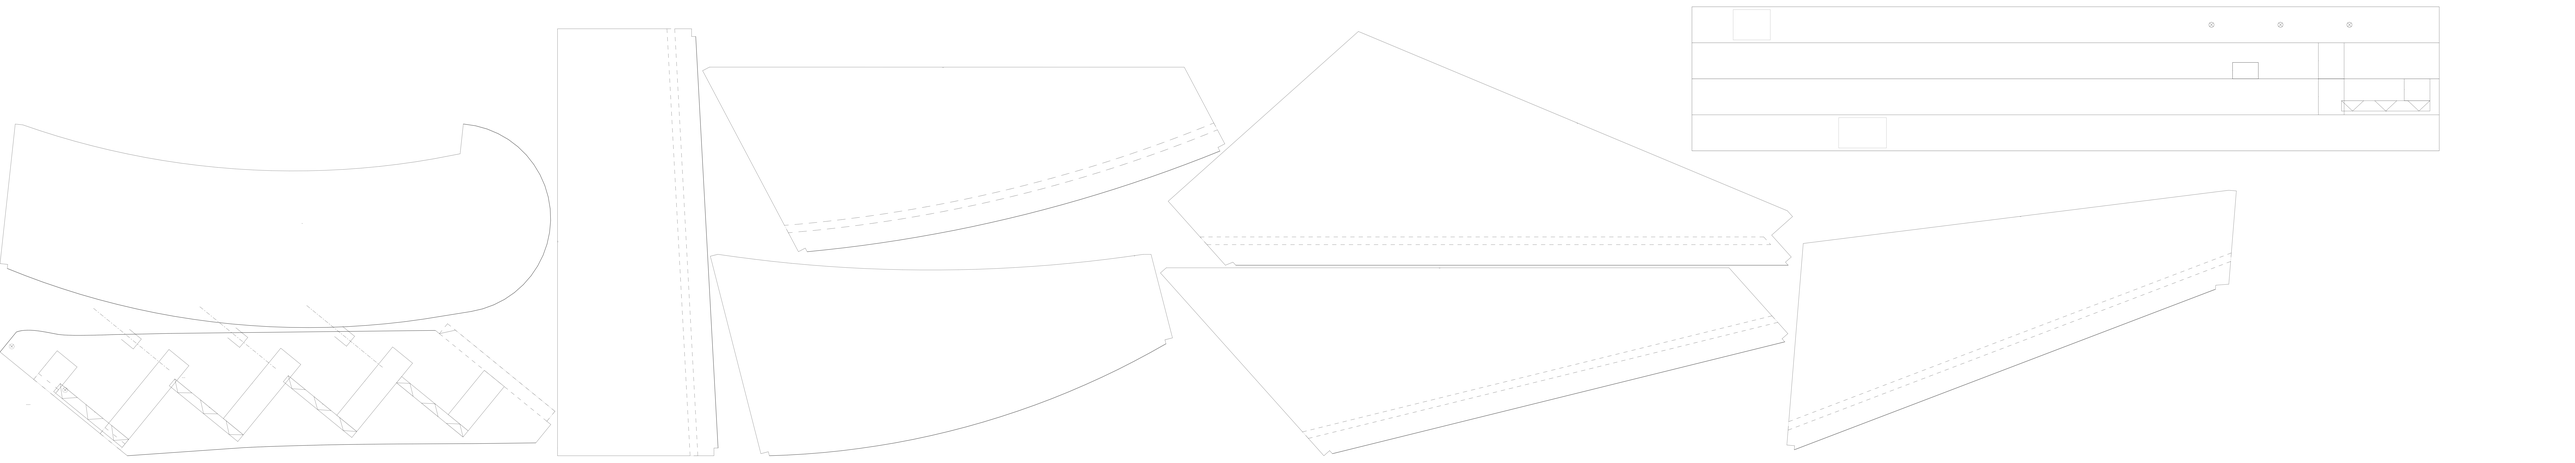
Własny nr zlecenia	Nr zlecenia klienta	Skala 1:15.0
Miasto	Data 2006-03-17	Podpis Konrad W